


Планировка модульного дома НОБА 28

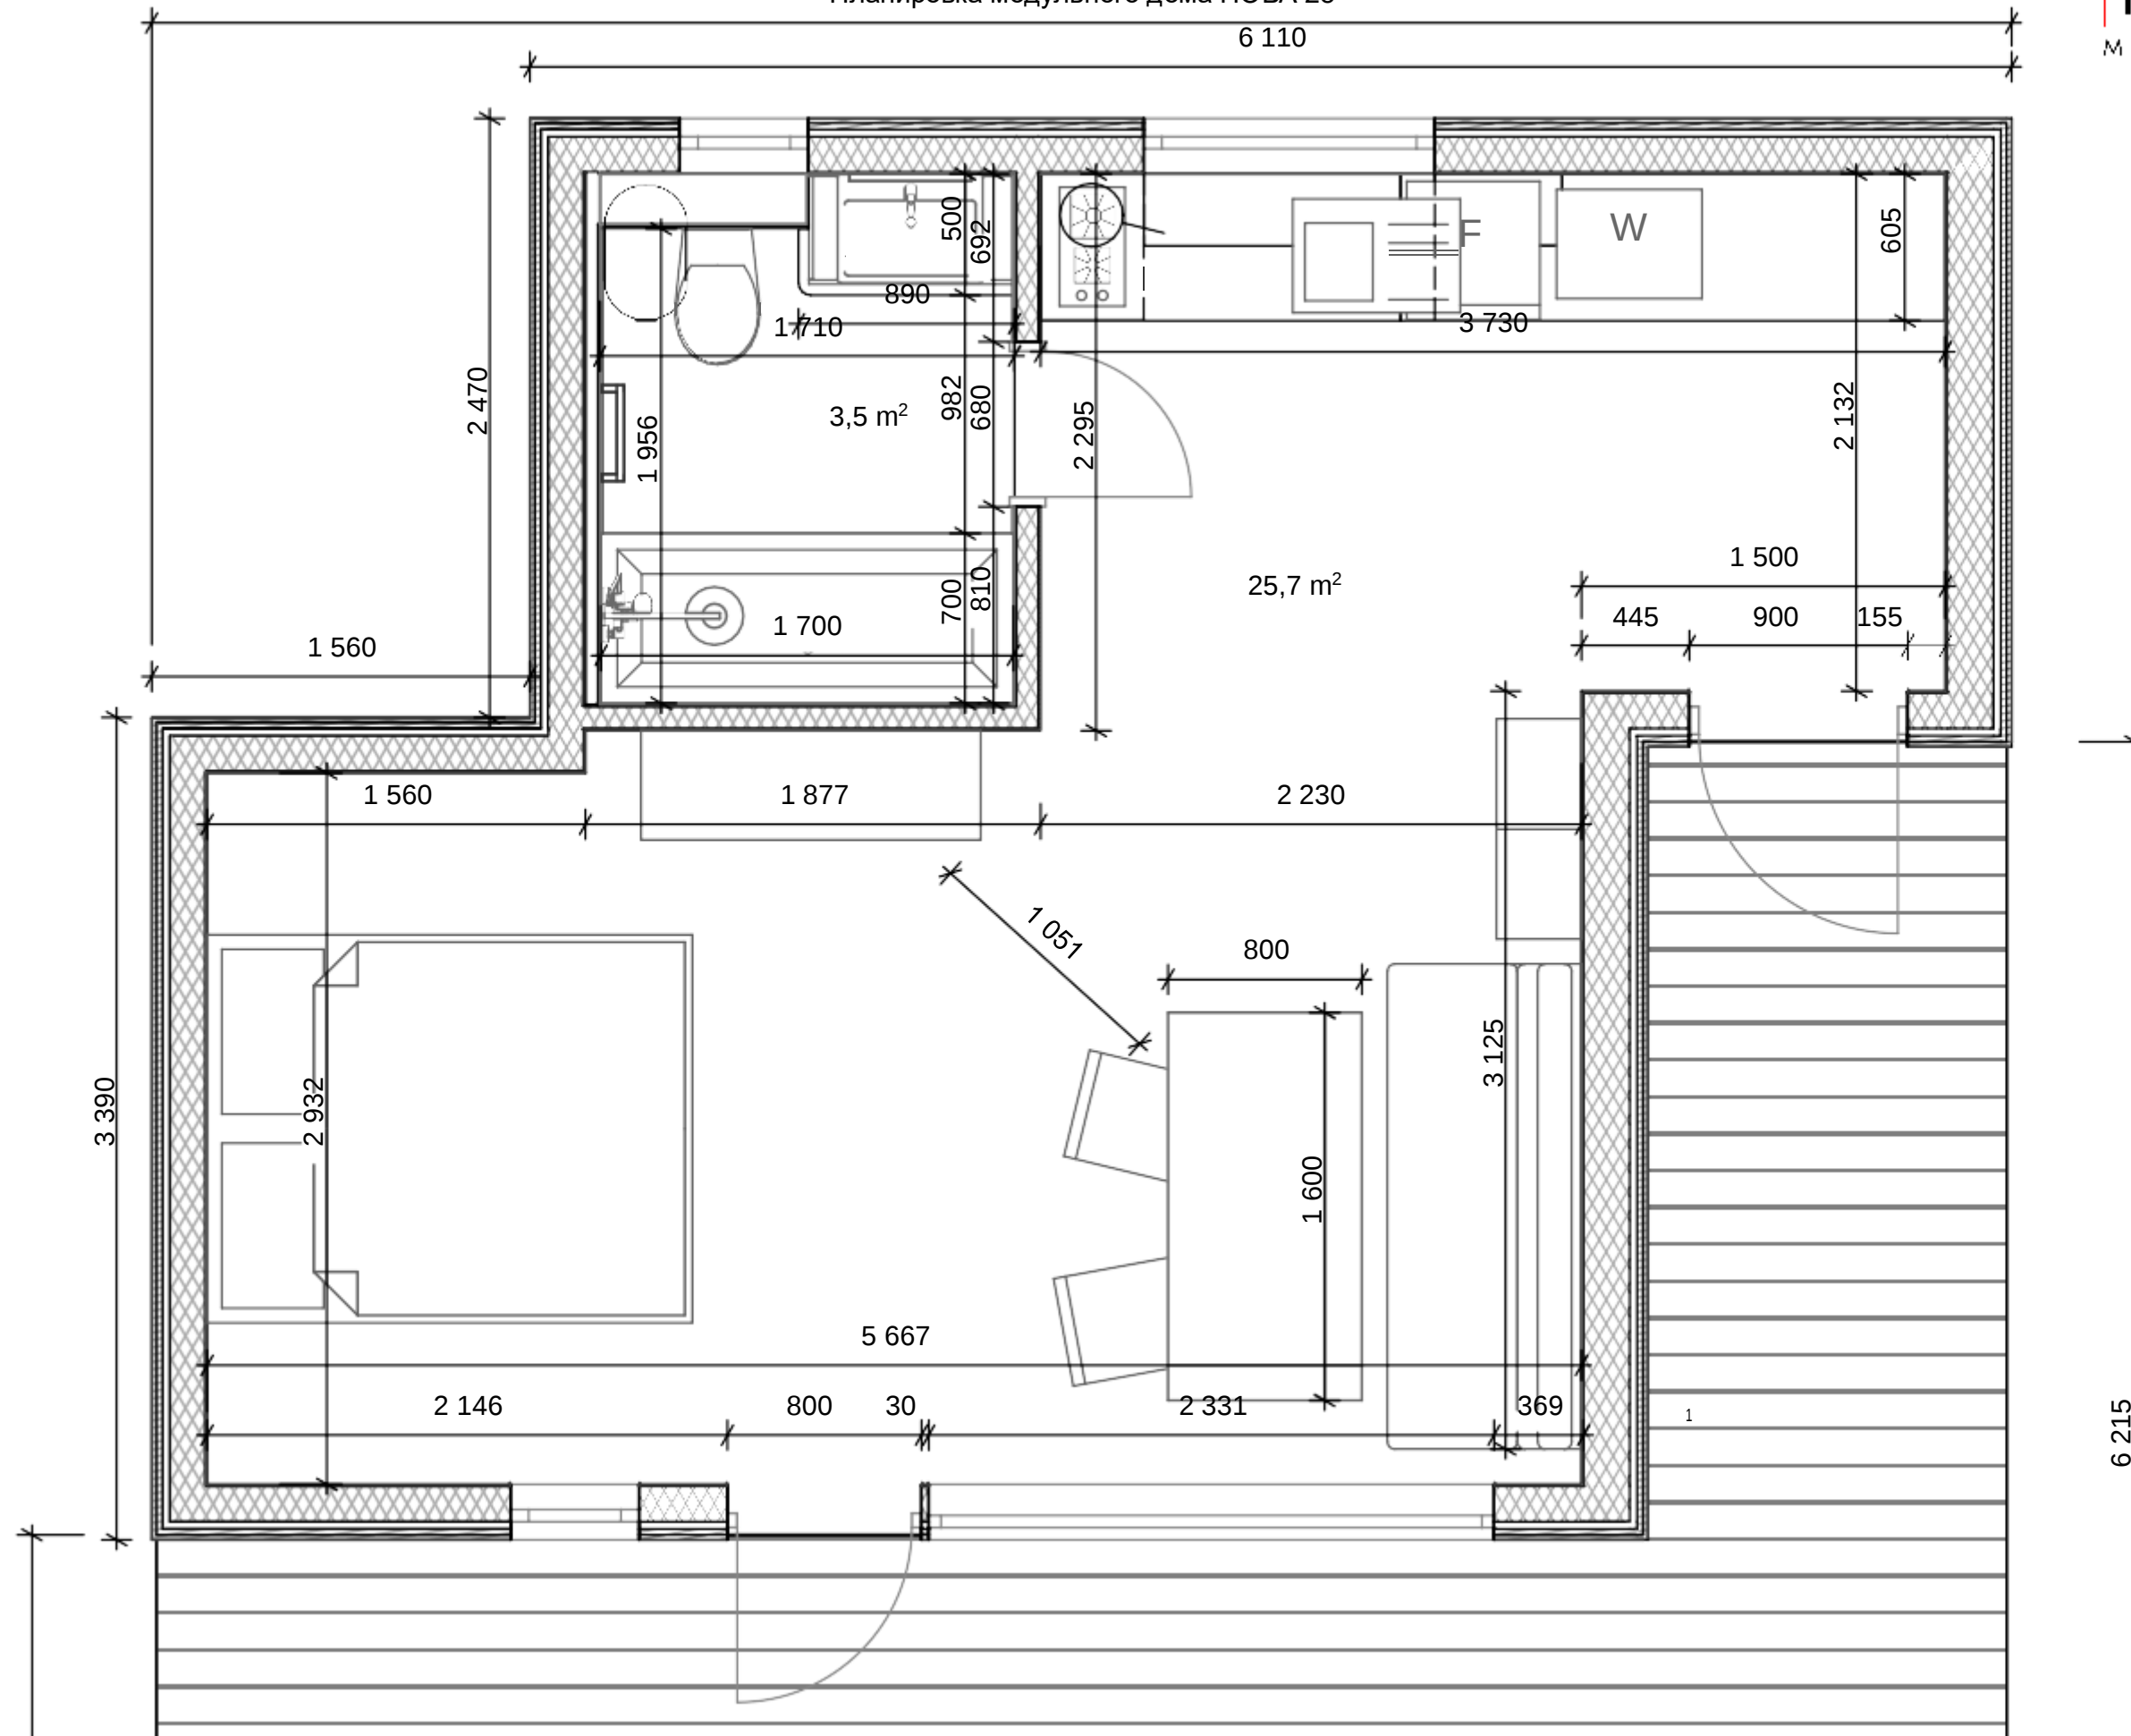

6 215